



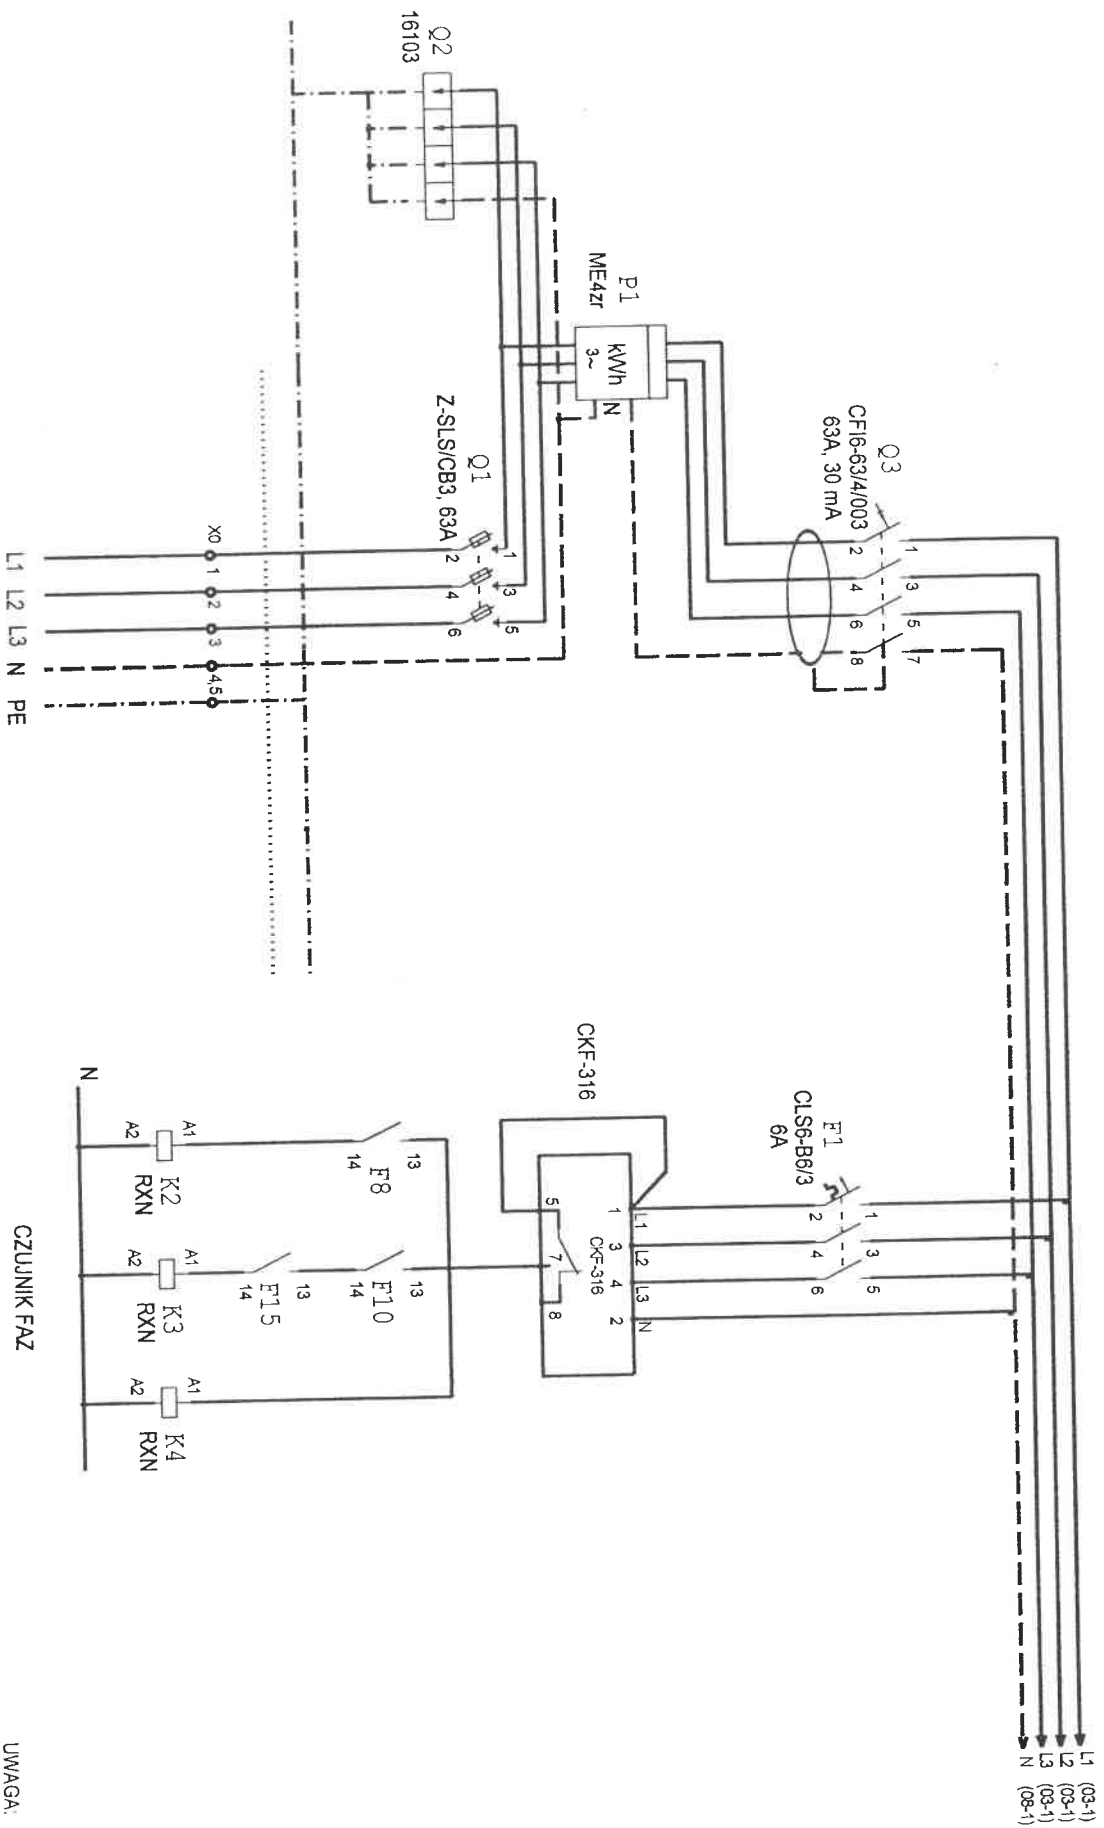

OCHRONA PRZEPięCIOWA POMIAR ENERGII ZASILANIE 3-FAZ.

Strona 1 Zmiana Data Nazwa / Norma	04.2004 Opis: UZĘTAK 286SLB/86 Spraw. / L1Psk 10271/b90	Zakład Instalacji Elektrycznych ul. Żywiecka 18 20-870 Lublin	BIO-TECH 20-515 Lublin Zembożycze Podlesie 27A 05-126 Nieporęt ul. Kordeckiego 21 TEL/FAX 0022772-42-50	Obiekt OCZYSZCZALNIA ŚCIEKÓW DLA WROBLEWA Instalacje Elektryczne	Rysunek: ROZDZIELNICA RT-01 Schematy ZASILANIE-SCHEMAT STRUKTURALNY	Rys. Nr U10.031/EL.T02.00 Ark. Nr / ilość ark. 02 / 21
--	--	--	--	--	--	--

UWAGA:
Rysunek opracowano według warunków technicznych firmy BIO-TECH

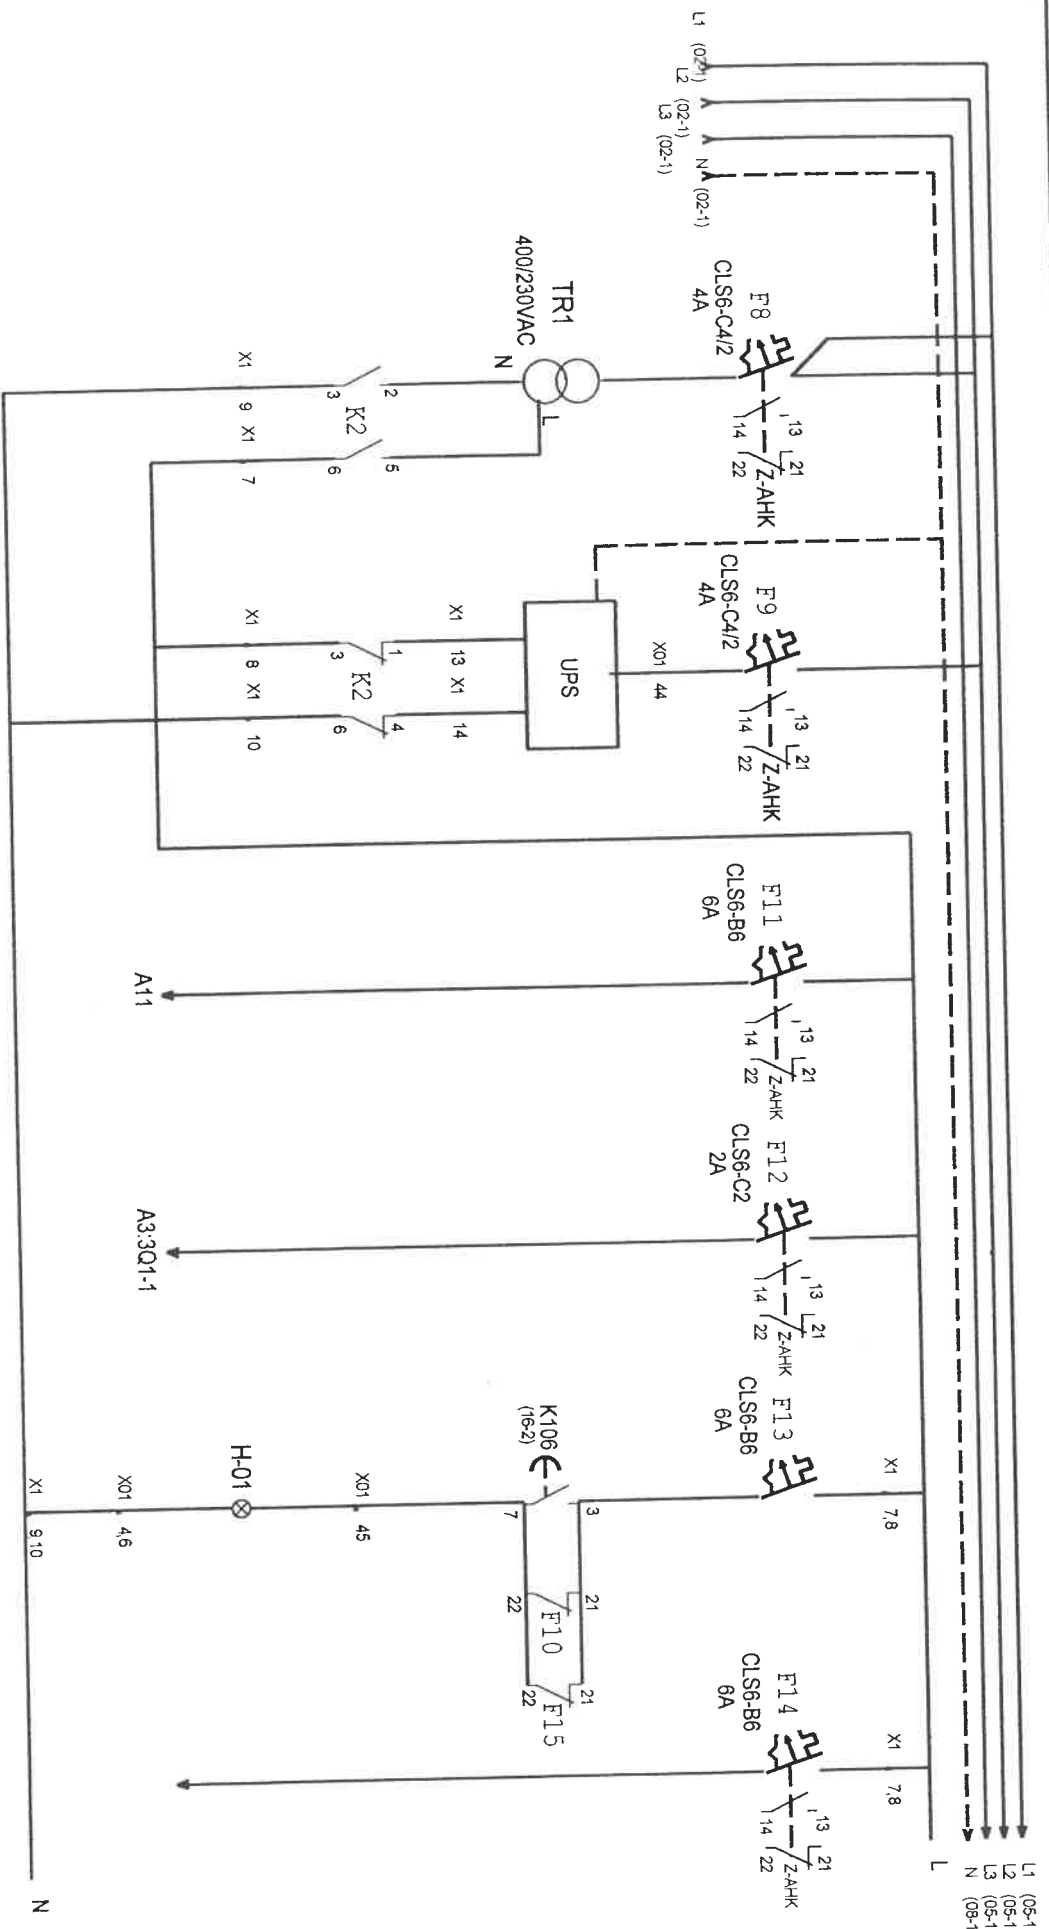

TRANSFORMATOR
SEPARACYJNY

UPS

ZABEZPIECZENIE
ZASIL. ZEGARÓW:
A11, A12 oraz
PRZETWORN. A10

ZABEZPIECZENIE
ELEKTROZAWORÓW

LAMPY SYGN. ZEWN.
AWARII

ZABEZPIECZENIE
UKŁ. STEROWANIA
230VAC

UWAGA:
Rysunek opracowano według
warunków technicznych
firmy BIO-TECH

Data		04.2004	Zakład Instalacji		BIO-TECH		Obiekt: OCZYSZCZALNIA ŚCIEKÓW		Rysunek: ROZDZIELNICA RT-01		Rys. Nr		
Oprac.		J. Ziembka 2866/LB/66	Elektroinżynier		20-515 Lublin		DLA WROBLEWA		SCHEMATY		U10.031/ELT02.00		
Spraw.		L. Lipski 1021/LB/90	20-870 Lublin		Zembożyce Rodlesne 27A		Branda		ZABEZPIECZENIA OBWODÓW		03/21		
Zmiana		1	Data		2	3		4		5		6	
Nazwa		1	Norma		2	3		4		5		6	
